


Res. "Chenin Blanc"

Kerkstraat 21-23 Wenduine-De Haan
nivo 2

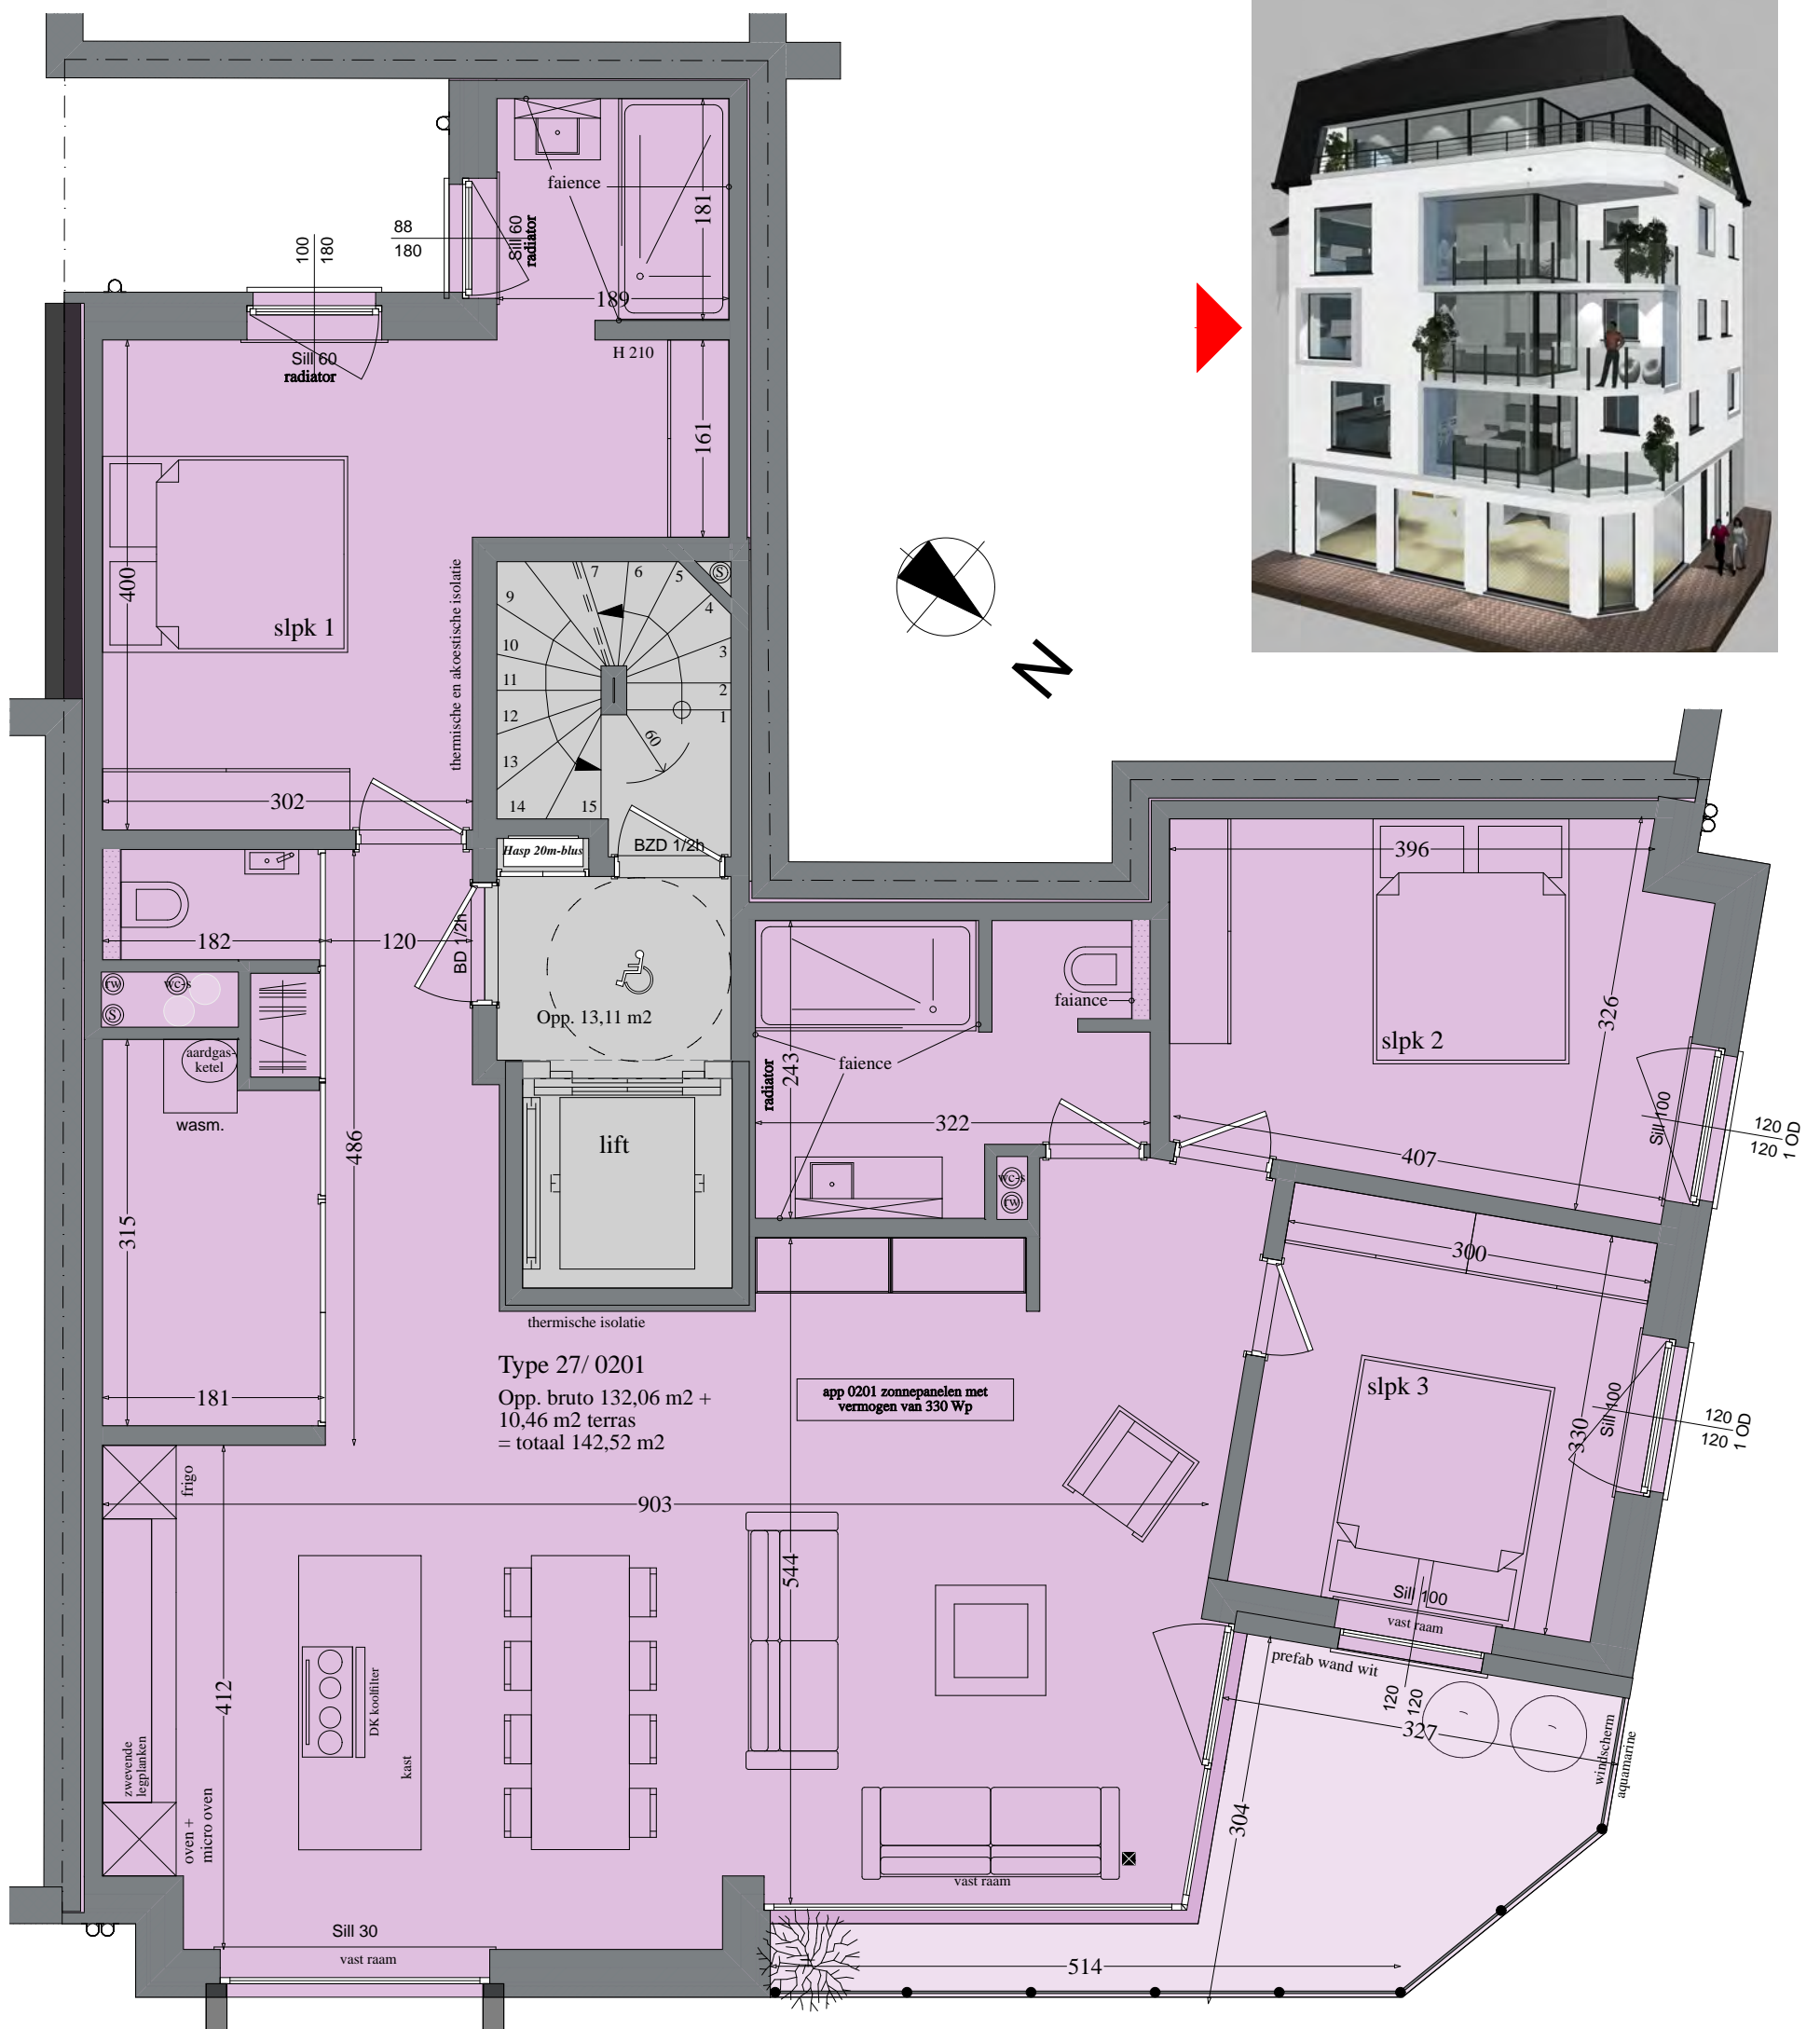

PRACHTIGE RUIE WOONAPPARTEMENT

energie zuinig wonen luxe afwerkingsgraad panoramisch uitzicht
 registratie op de grondwaarde en BTW op constructie 100% bankwaarborg

design and build

make the right choice

live your life now

DO IT !

Arch. Yvan van Loo GDA architectuurbureau bvba Drift 19 8420 Wenduine - De Haan