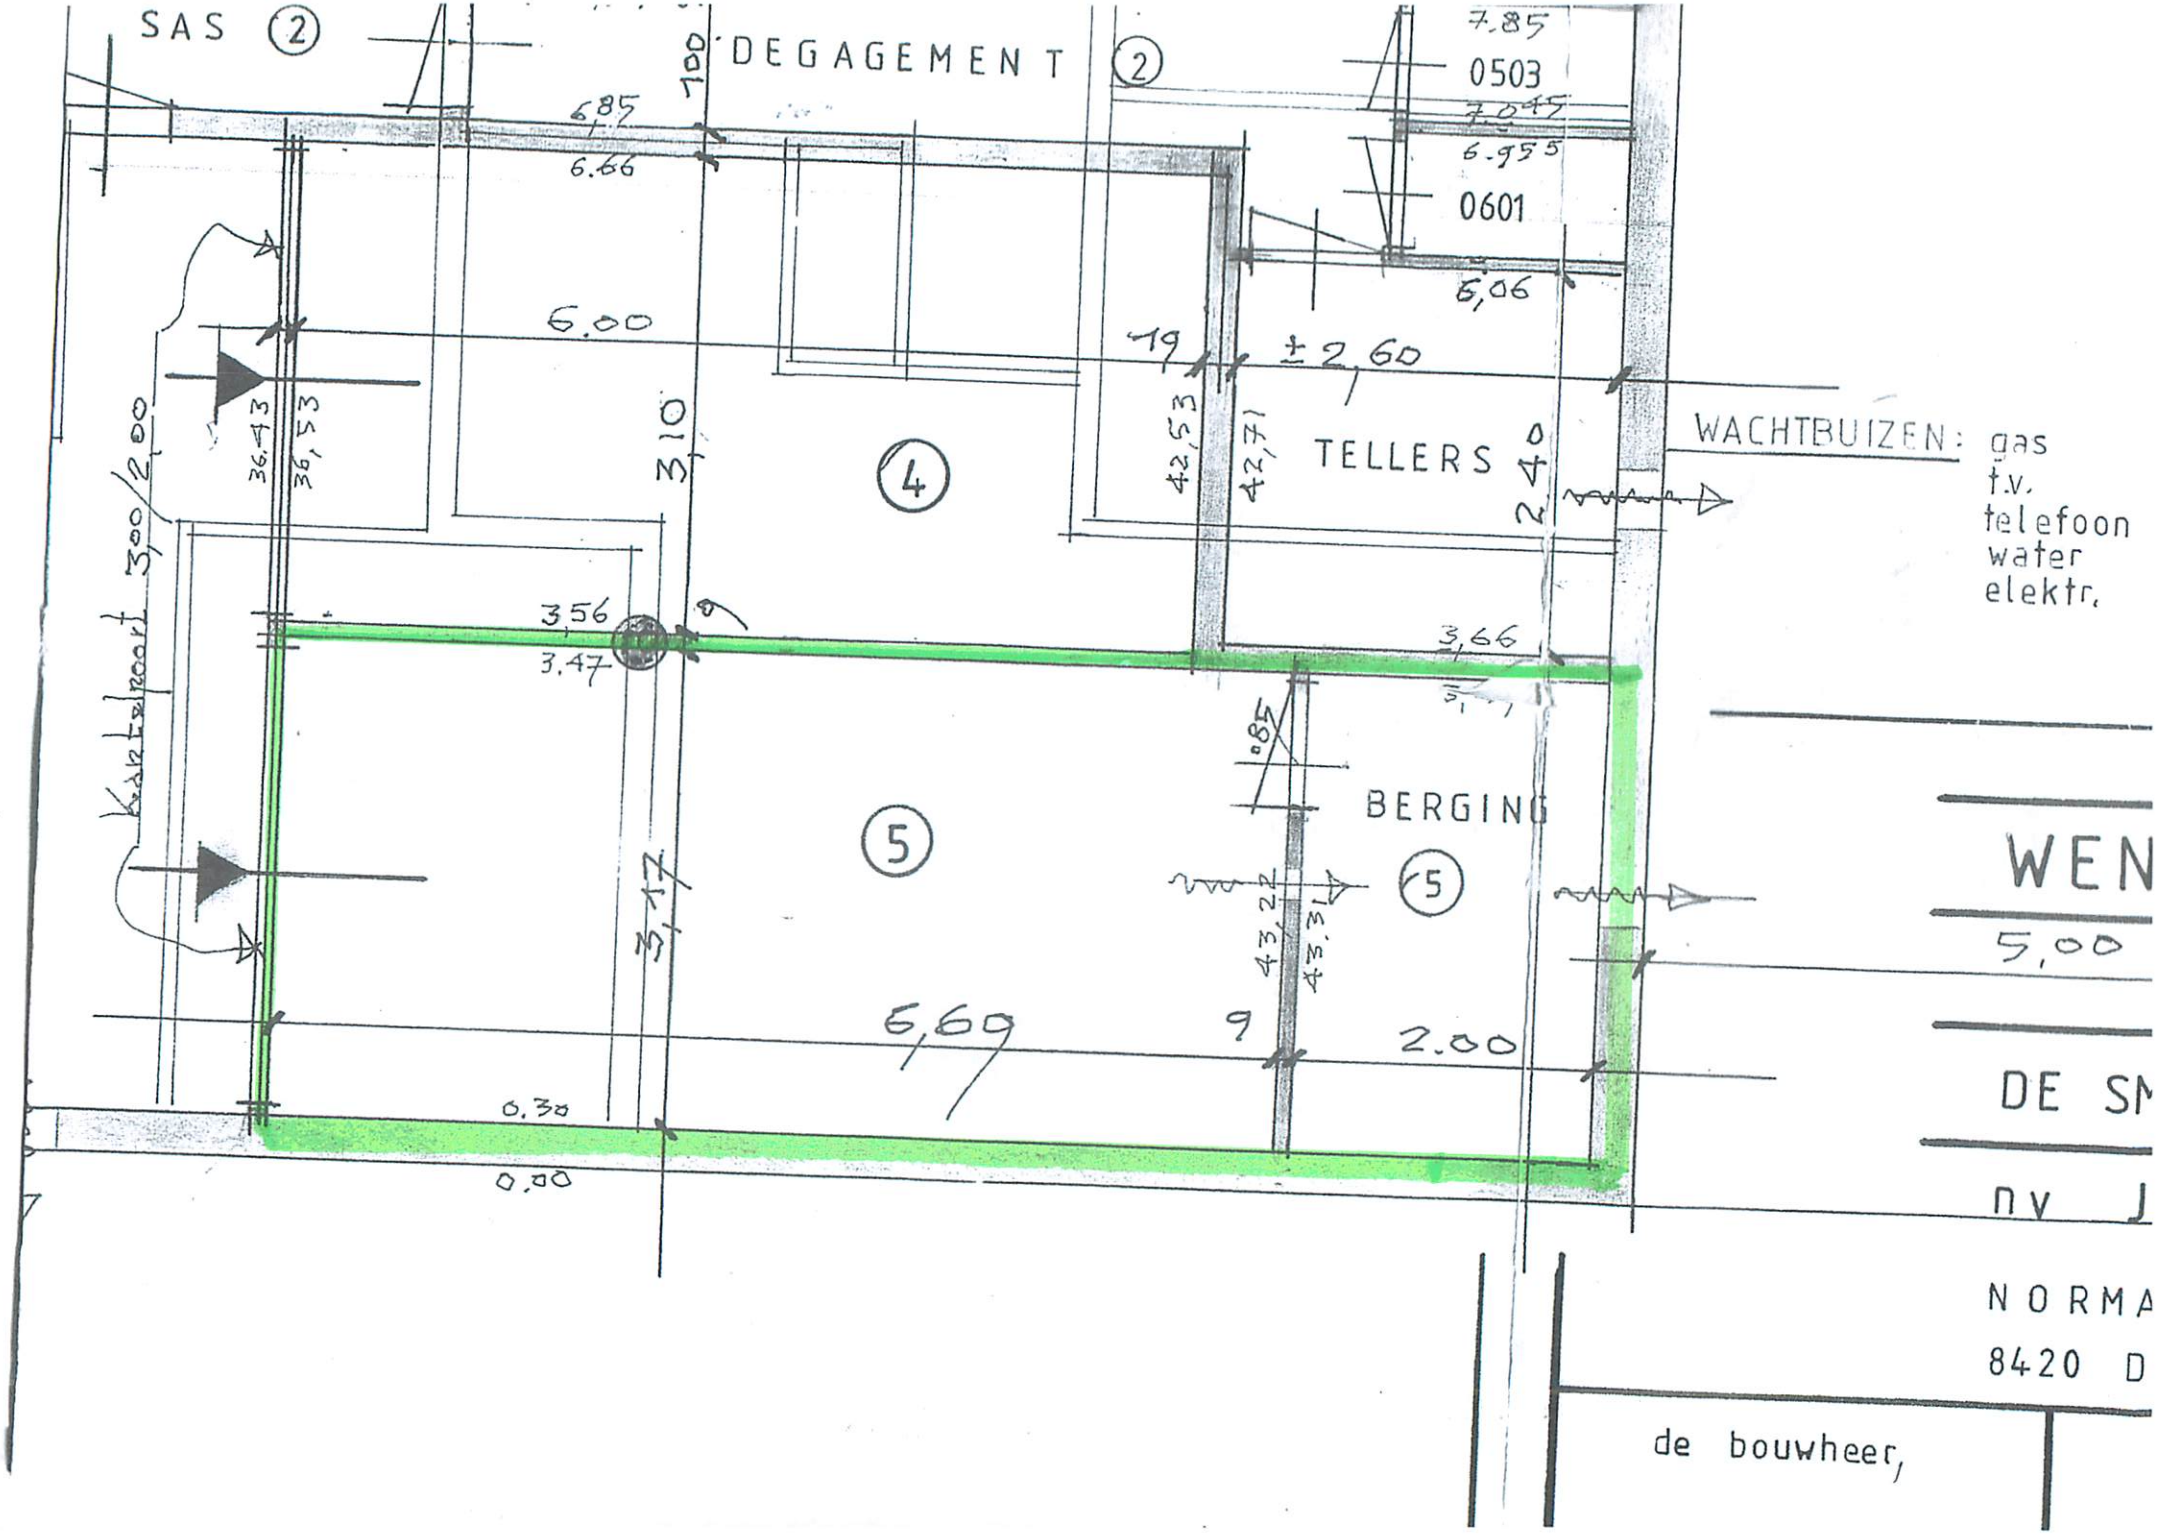
SAS
2
DEGAGEMENT
2
7.85
0503
7.045
6.955
0601
6,06
6,85
6.66
6.00
19
±2,60
42,53
42,71
TELLERS
240
WACHTBUIZEN: gas
t.v.
telefoon
water
elektr.
36,43
36,53
310
4
Kaktelpoort 300/200
3,56
3,47
3,66
085
BERGING
5
5
3,17
43,22
43,31
6,69
9
2.00
0,30
0,00
WEN
5,00
DE SM
nv J
NORMA
8420 D
de bouwheer,