


- ring bouw aanvraag
- Bestaande bebouwing

INGSPLAN
/500

DOORSNEDE AA'

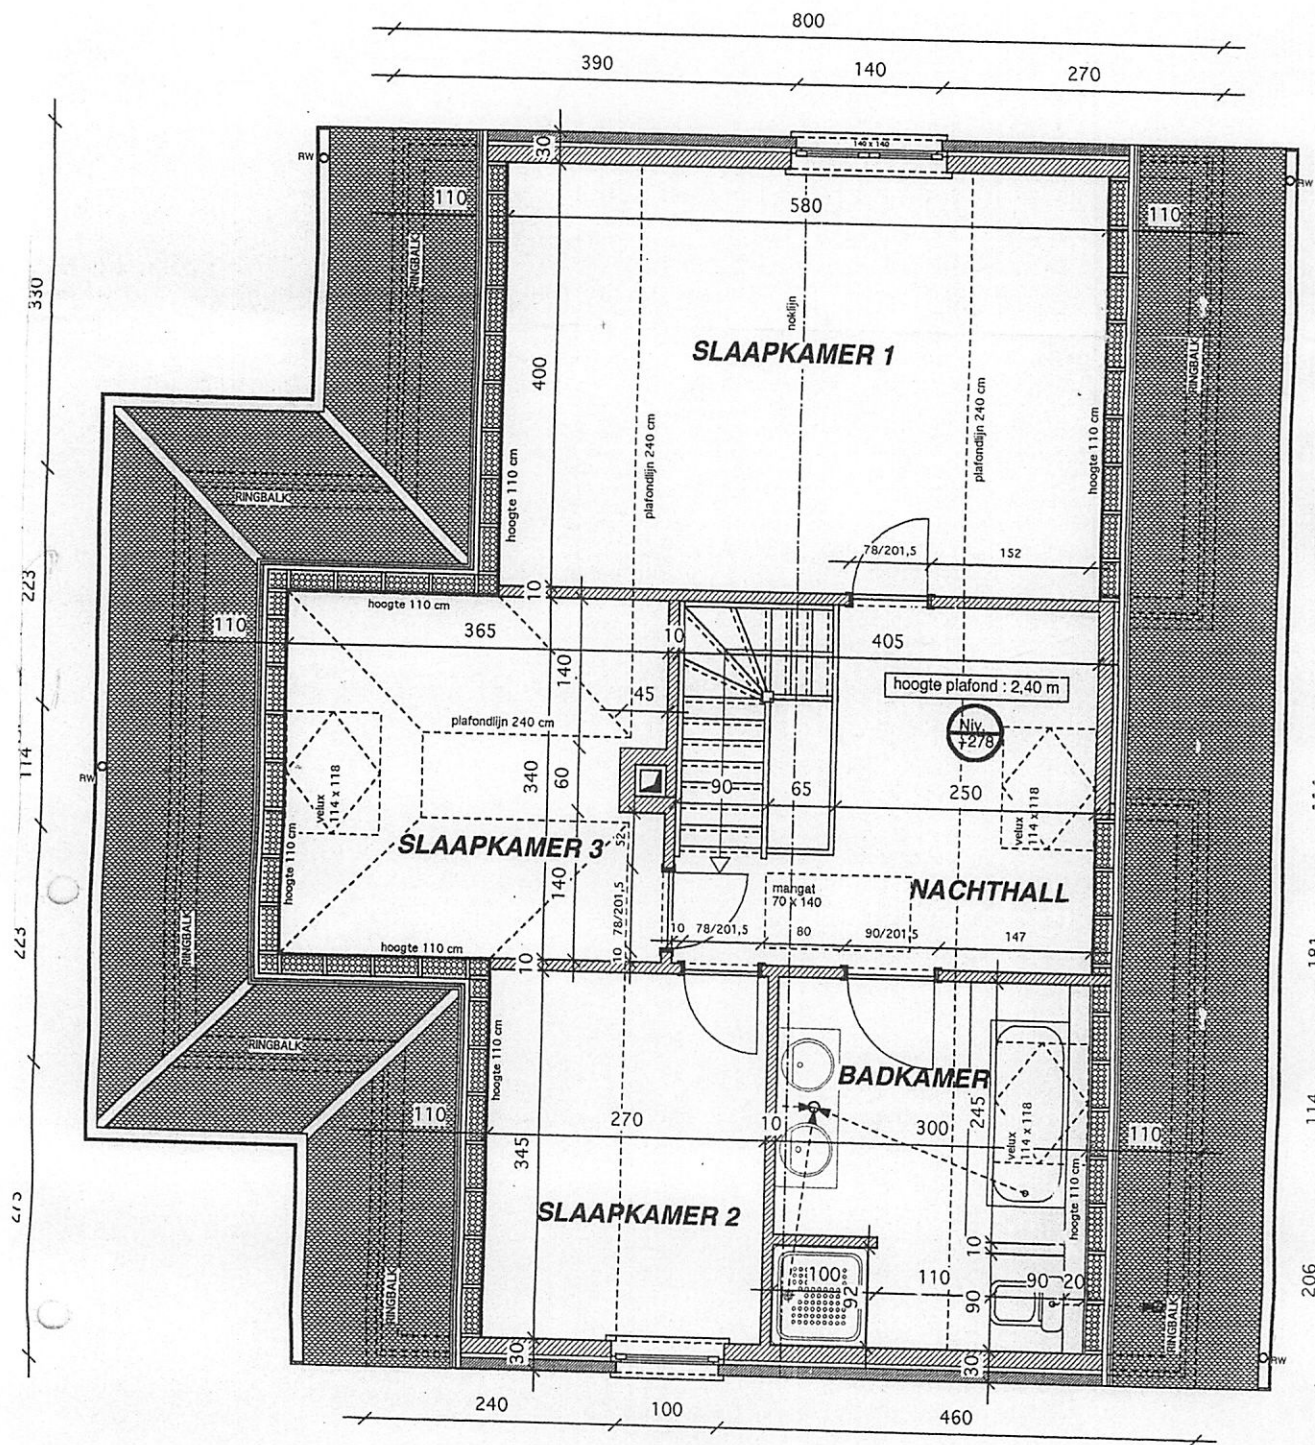

VERDIEPINGSPLAN