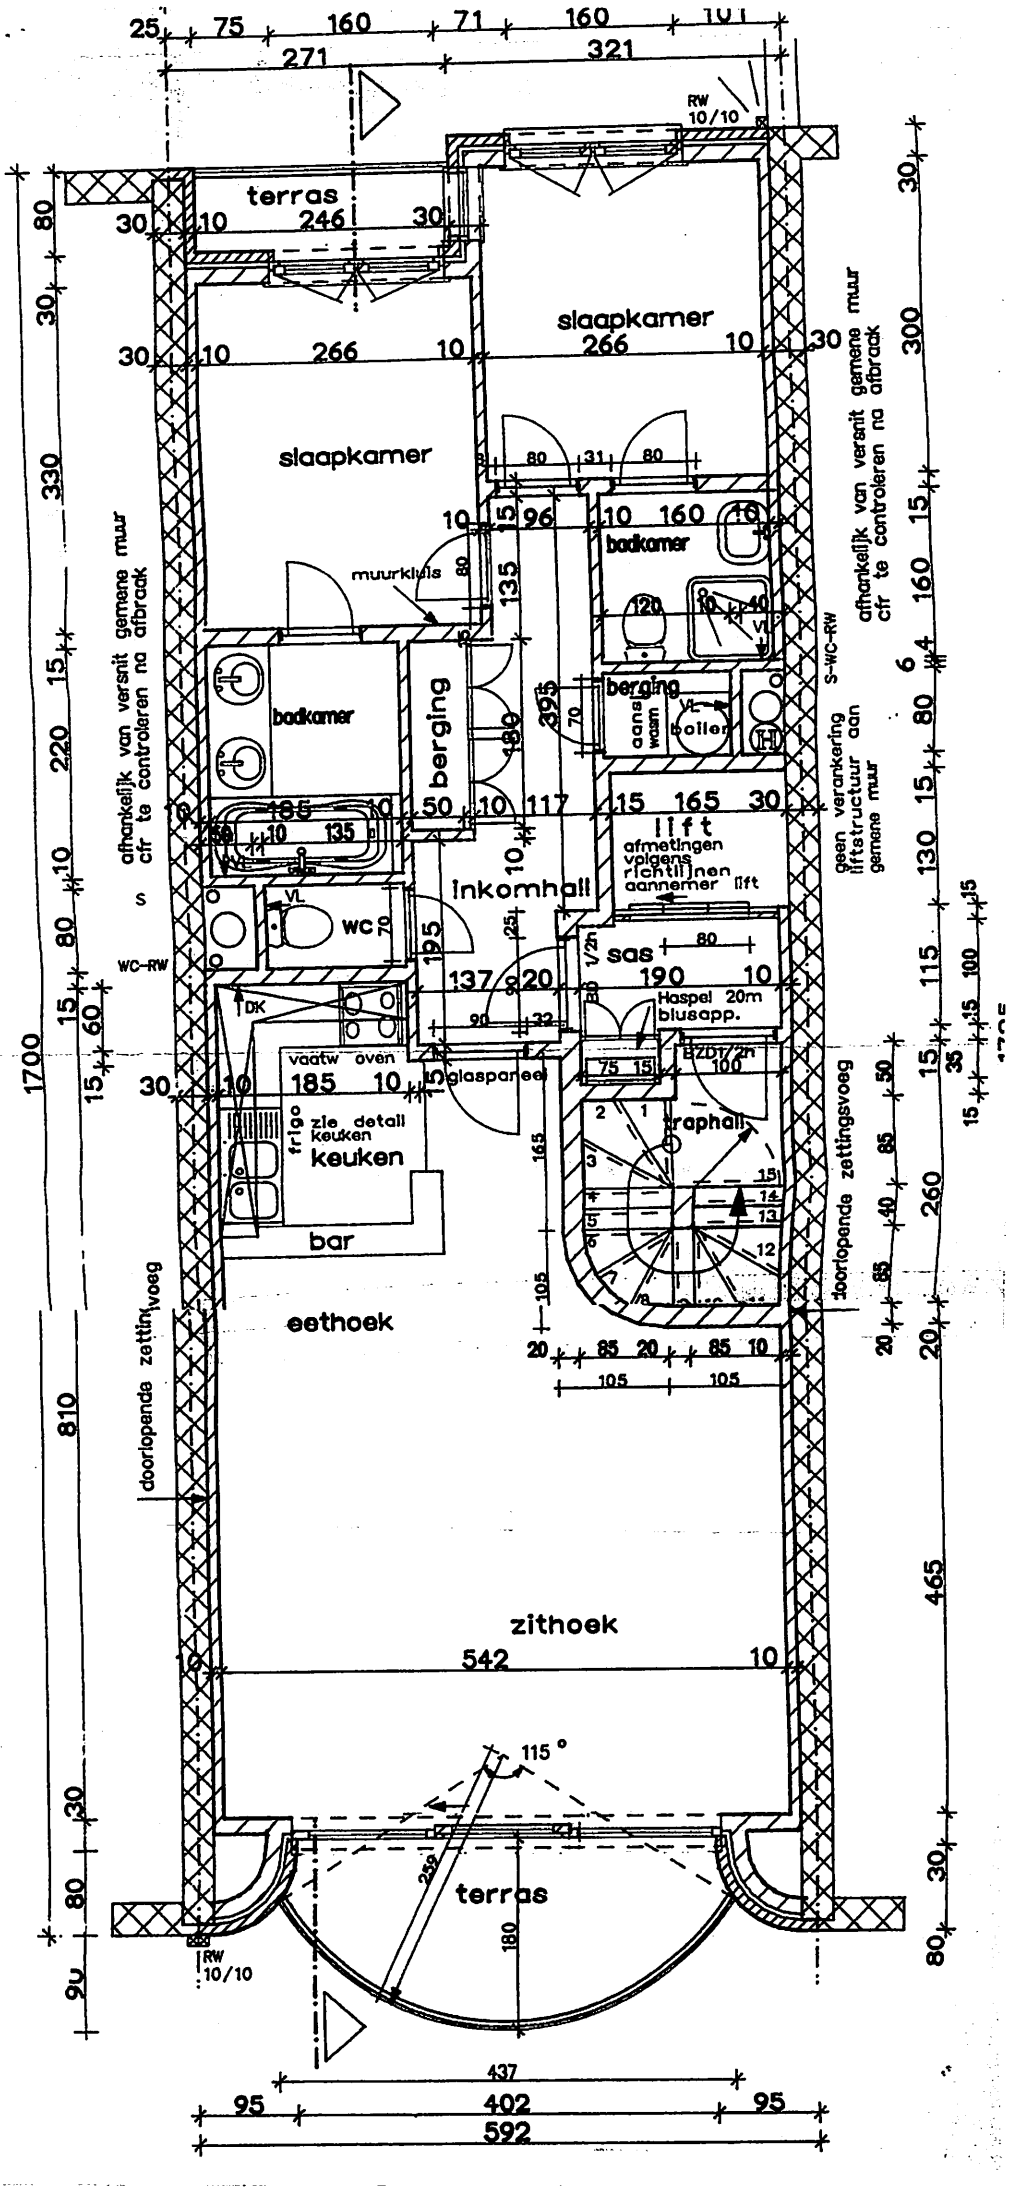
terras
slaapkamer
slaapkamer
badkamer
berging
muurkluis
badkamer
berging
aansl. wasm.
boiler
S-WC-RW
afhankelijk van versnit gemene muur cfr te controleren na afbraak
geen verankering liftstructuur aan gemene muur
lift
afmetingen volgens richtlijnen aannemer lift
inkomhall
wc
WC-RW
sas
Haspel 20m blusapp.
BZDT/2h
vaatw.
oven
glasparoi
traphall
toortopende zettingsvoeg
frigo
zie detail keuken
keuken
bar
eethoek
doorlopende zettingsvoeg
zithoek
115°
terras
RW 10/10
RW 10/10