


8670 Koksijde

± x 50% opp rekenen +

Westendert 11

MORINI

VAPP 001 en G01

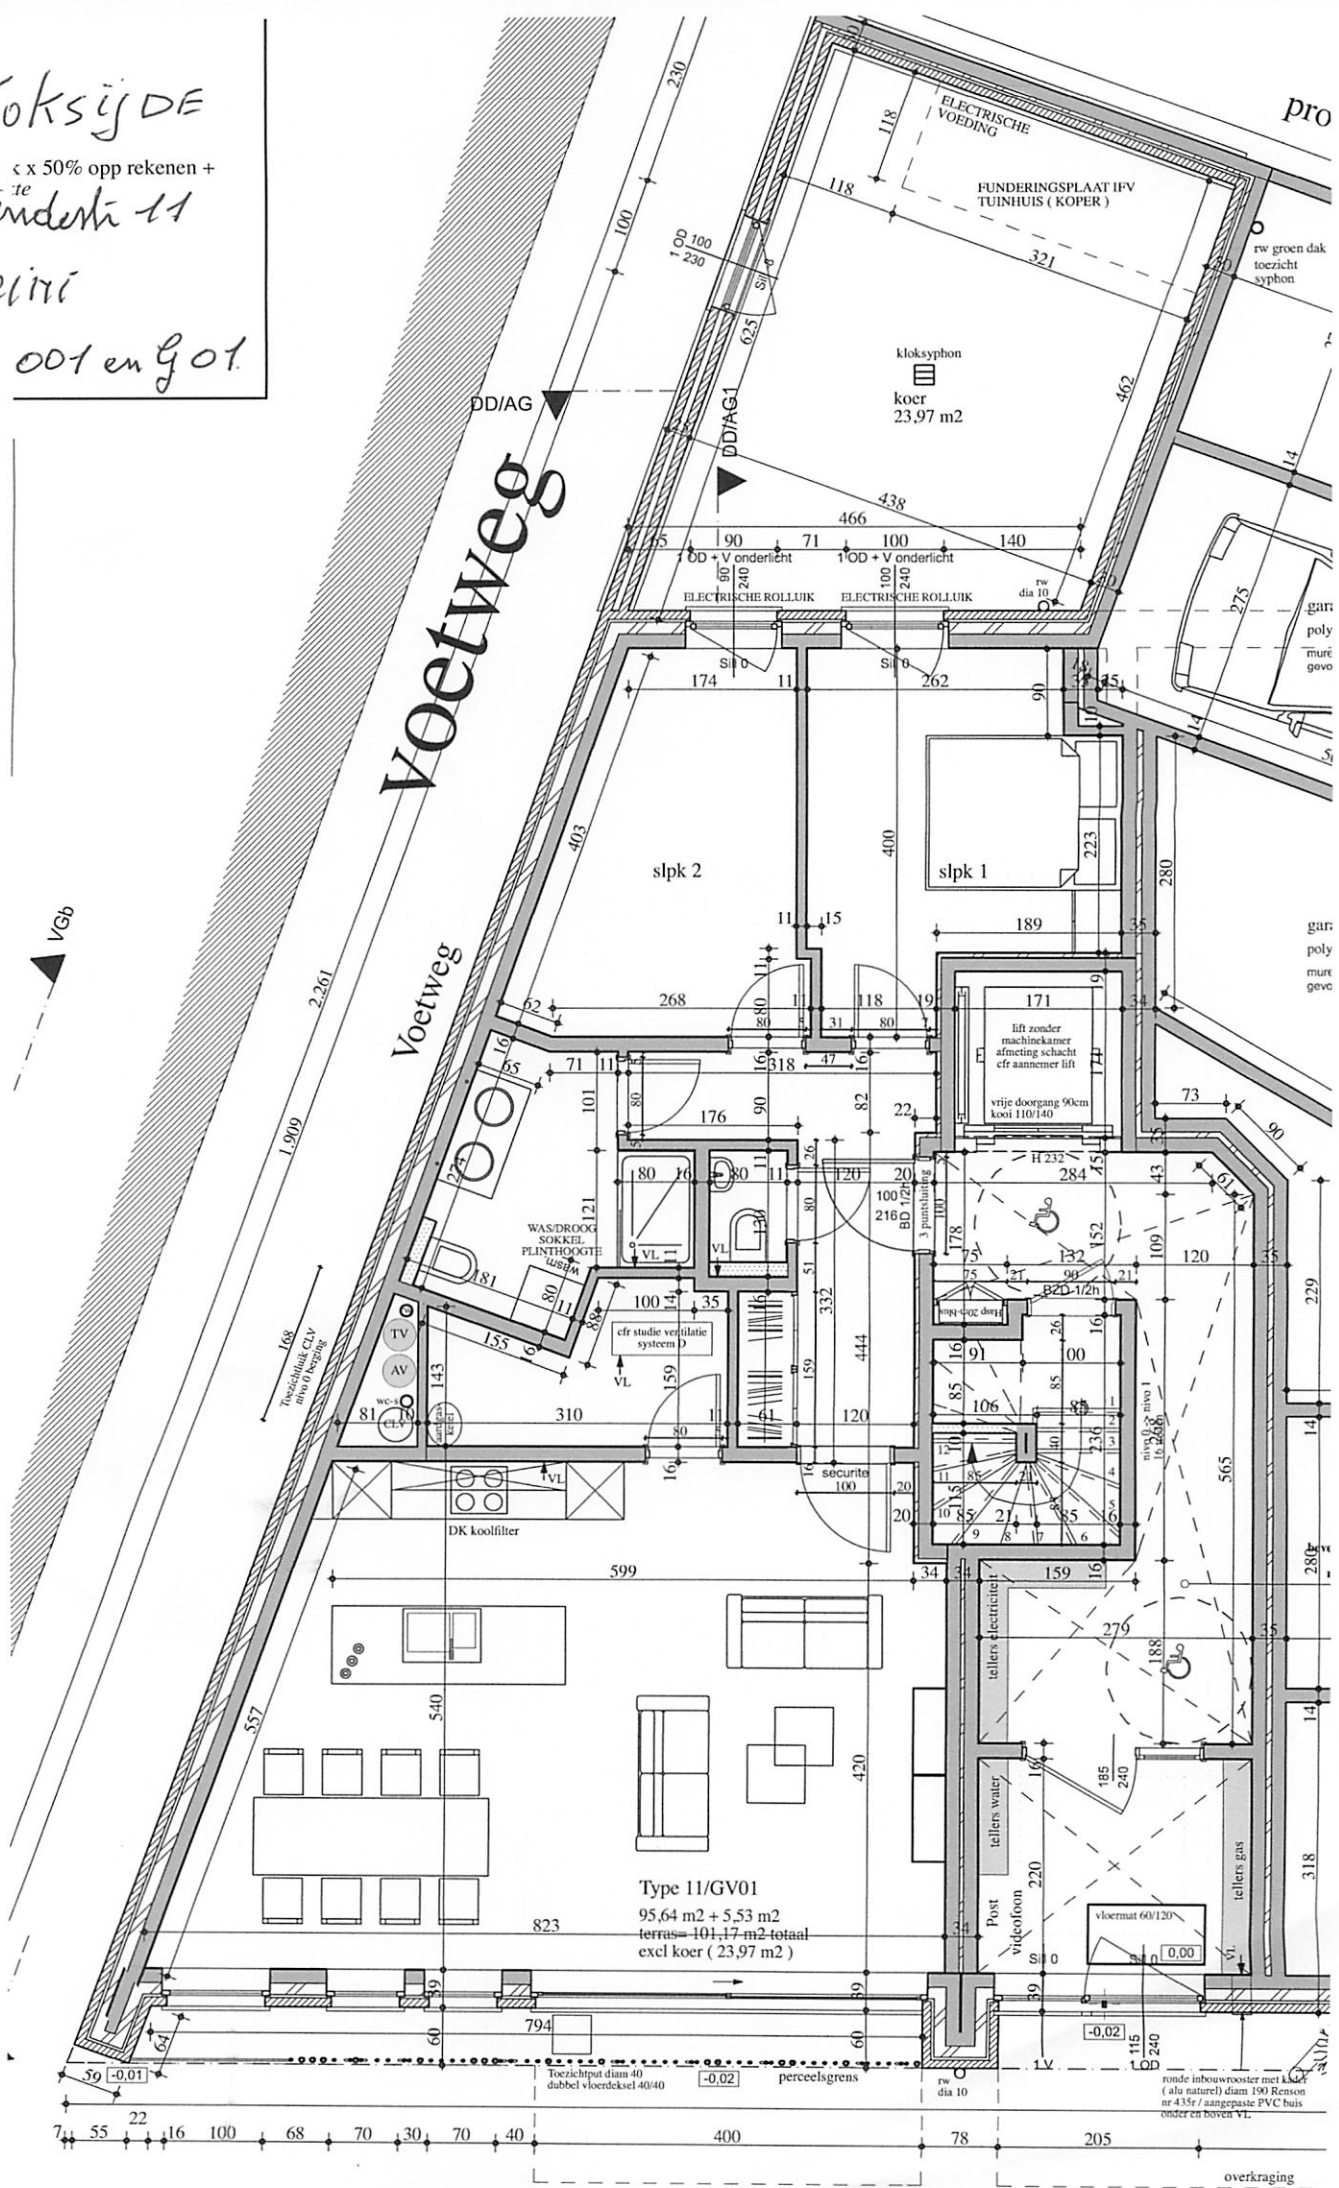

Voetweg

Voetweg

Type 11/GV01
95,64 m² + 5,53 m²
terras = 101,17 m² totaal
excl koer (23,97 m²)

59 22 55 16 100 68 70 30 70 40 400 78 205

overkraging