


Residentie " Okapi "

Hoek Kerkstraat nr 44 - Oostlaan
te De Haan - Wenduine

- nivo 1- Type 0101
- nivo 2- Type 0201
- nivo 3- Type 0301

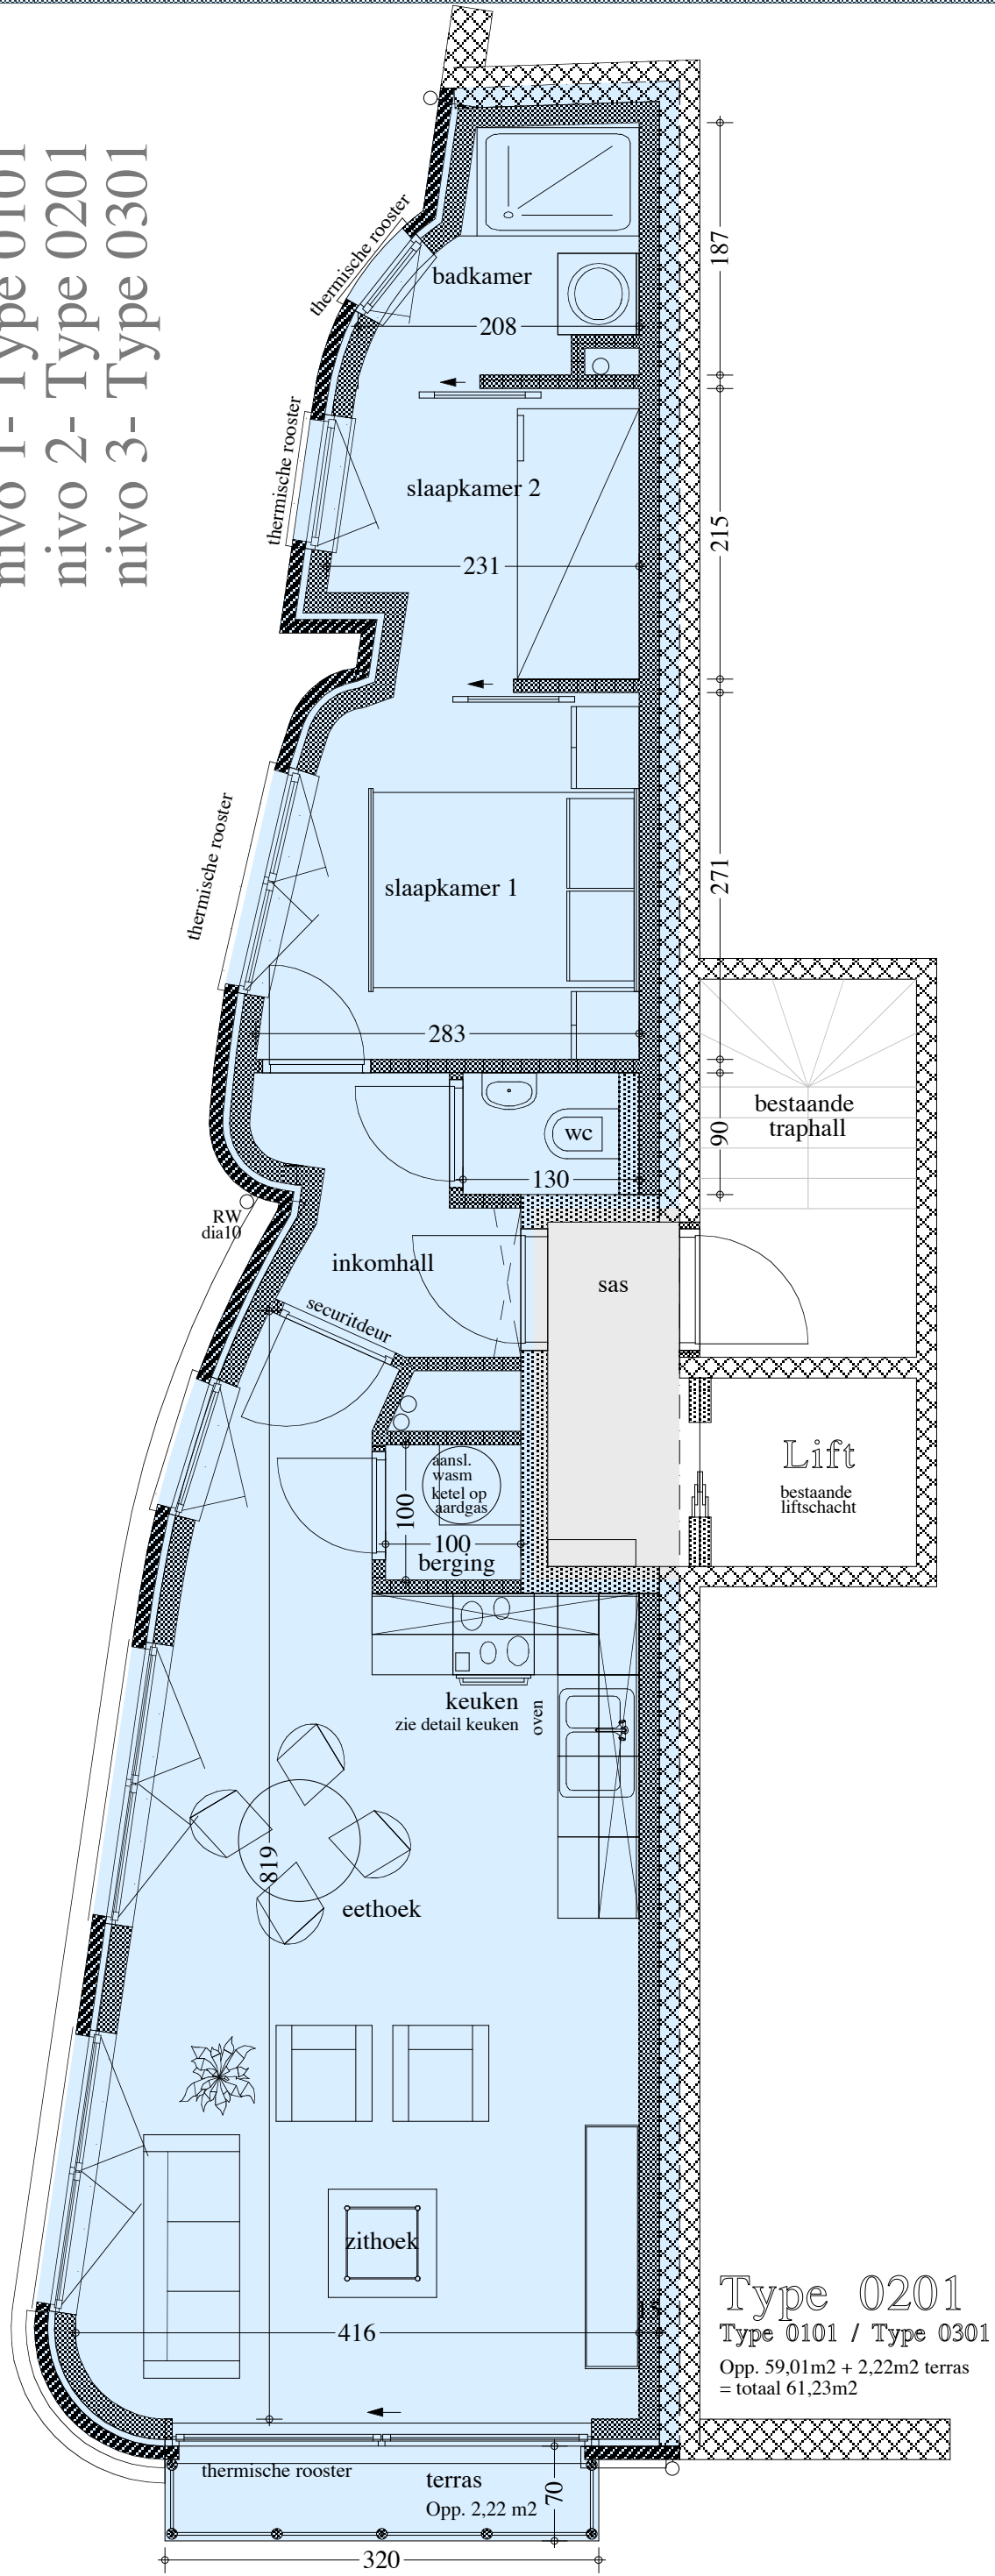

Type 0201
Type 0101 / Type 0301
Opp. 59,01m² + 2,22m² terras
= totaal 61,23m²