

GELIJKVLOERS

Het lastenboek primeert op de verkoopplannen- en tekeningen. Deze tekeningen en de maatvoering hierop is indicatief.
 Alle meubilair en toebehoren zijn illustratief.
 Aan deze tekening kunnen geen rechten worden ontleend.

BOUWHEER:
 BOUWPLAATS:


Durabrik Bouwbedrijven
 Varsenare lot 215

DATUM 02/12/2021
 PLANNR TVP - 03

SCHAAL
 O. REF.

1 : 50
 BIM 360://V0412 Varsenare fase
 6/V0412W215.rvt



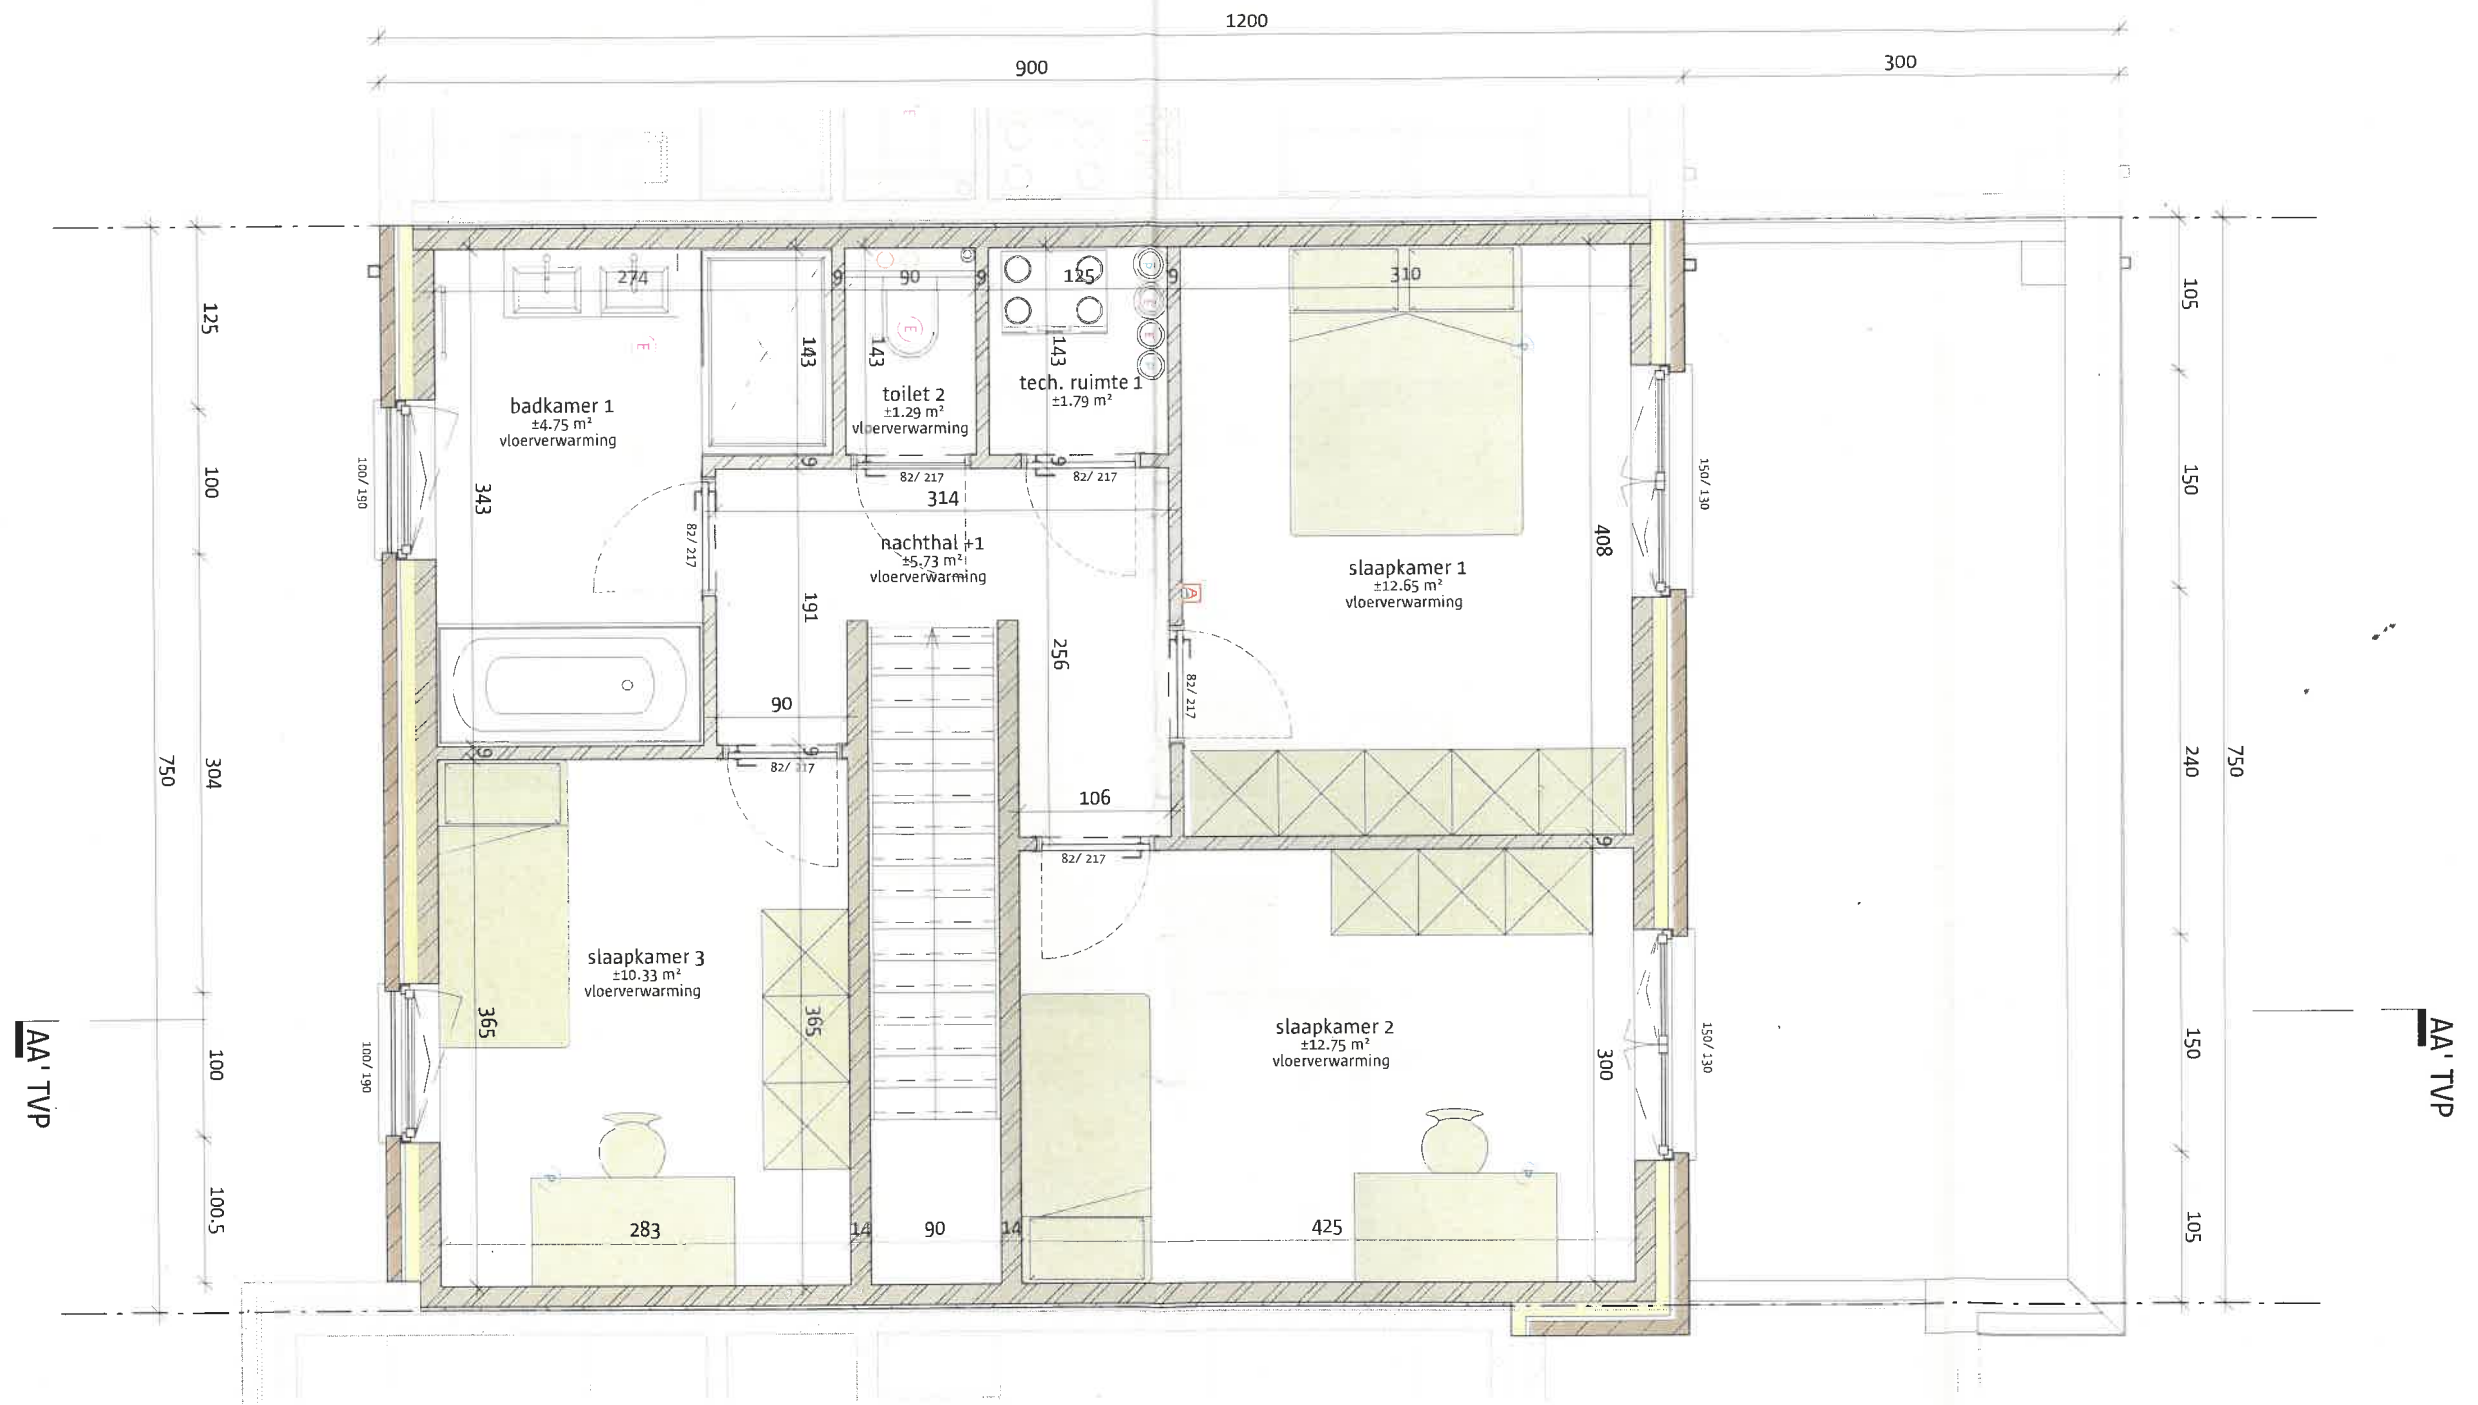

Het lastenboek primeert op de verkoopplannen- en tekeningen. Deze tekeningen en de maatvoering hierop is indicatief.
 Alle meubilair en toebehoren zijn illustratief.
 Aan deze tekening kunnen geen rechten worden ontleend.

VERDIEPING

BOUWHEER:
BOUWPLAATS:

Durabrik Bouwbedrijven
Varsenare lot 215

DATUM 02/12/2021
PLANNR TVP - 04

SCHAAL
O. REF.

1 : 50
BIM 360://V0412 Varsenare fase
6/V0412W215.rvt

